

STUDIOARCHITETTURA

CORTE DEL MEDA' 16+4

B. DAL COL e M. PISOTTI ARCHITETTI

31053 PIEVE DI SOLIGO (TV)

TEL. 0438 83380 - 0438 83229 FAX 0438 84136

E-MAIL: studioarchitettdalcol.it

DAL COL Arch. Bruno

DAL COL Arch. Bruno

per FONDAZIONE FABBRÌ

Ing. G. MORO

PRADAL S.n.c.

04.06.2013

04.06.2013

OPER. GRAPHIC COMP.

DATE

1:100

SCALE

DISCO No

1

OGGETTO

RILIEVO INDICATIVO PIANTE FABBRICATI E AREE ESTERNE

PROGETTO: COMUNICAZIONE INIZIO ATTIVITA' ASSEVERATA


REALIZZAZIONE SERVIZI IGIENICI AL P.T. PER GLI OSPITI,

AS BUILT IMPIANTO FOGNARIO DI SUB-IRRIGAZIONE


COMUNE: PIEVE DI SOLIGO (TV)

LOCALITA': SOLIBETTO


LOCALIZZAZIONE: via F. Fabbrì, 14 e 16

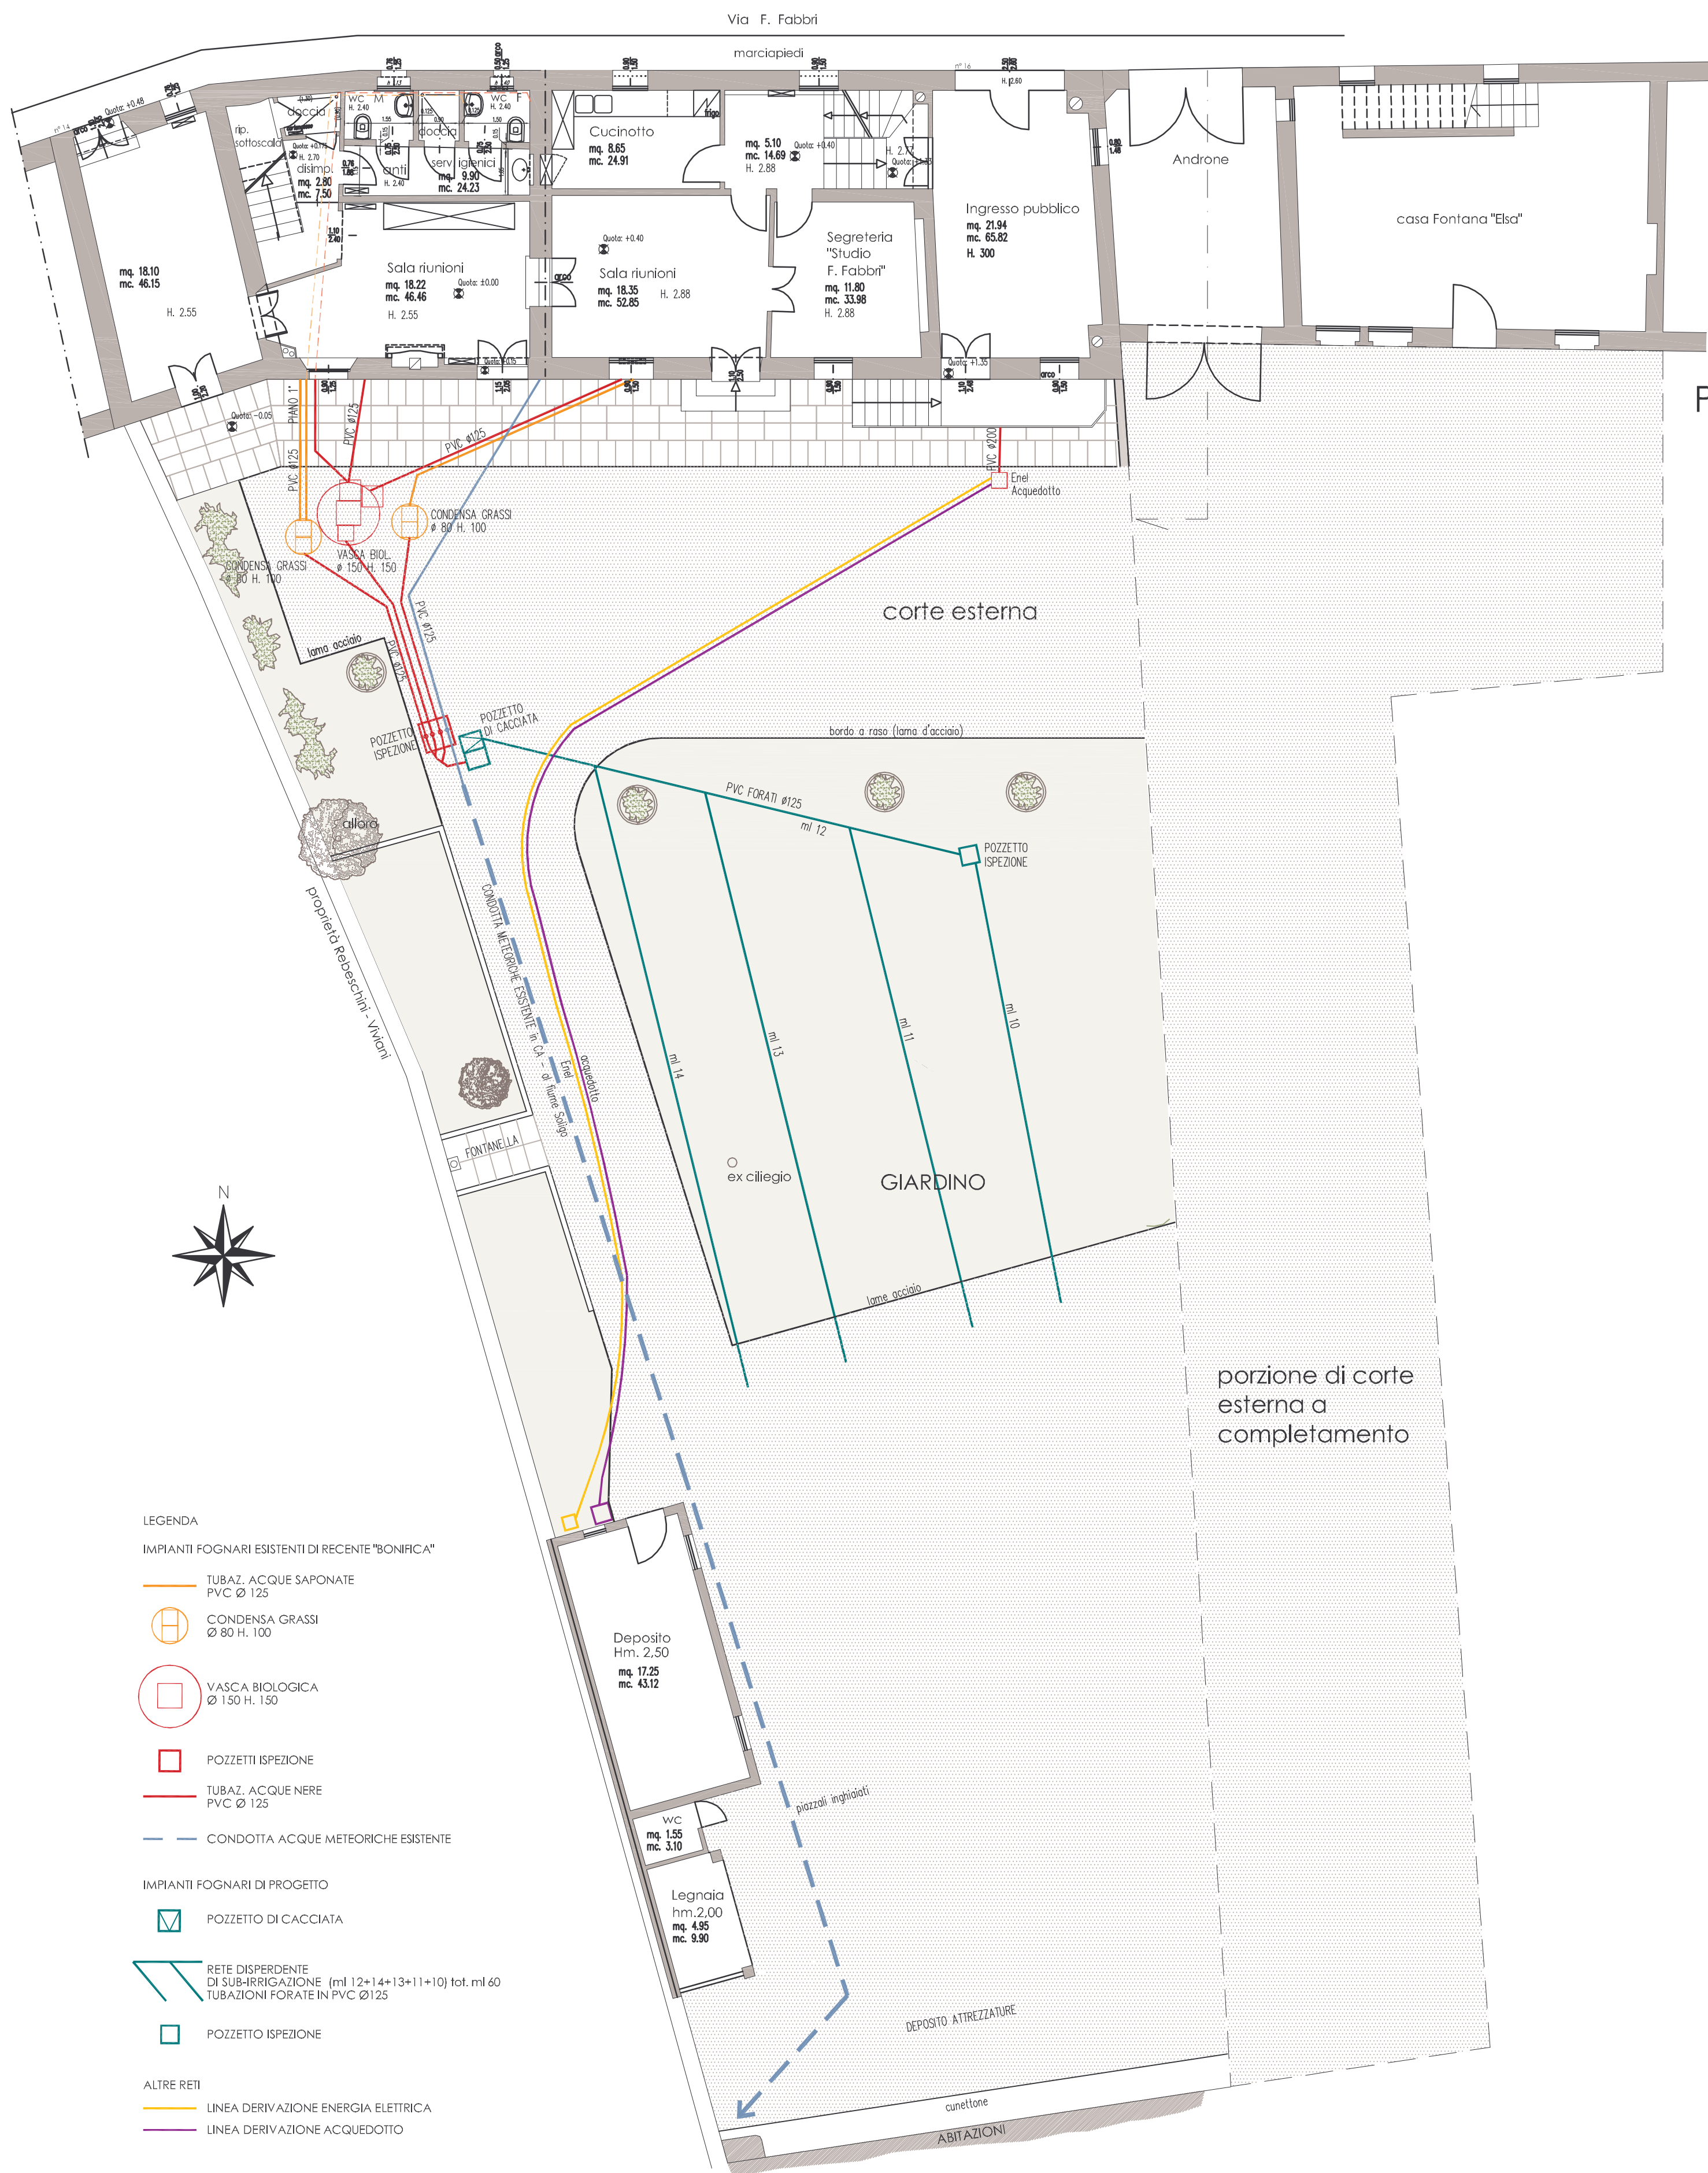


PIANO TERRA

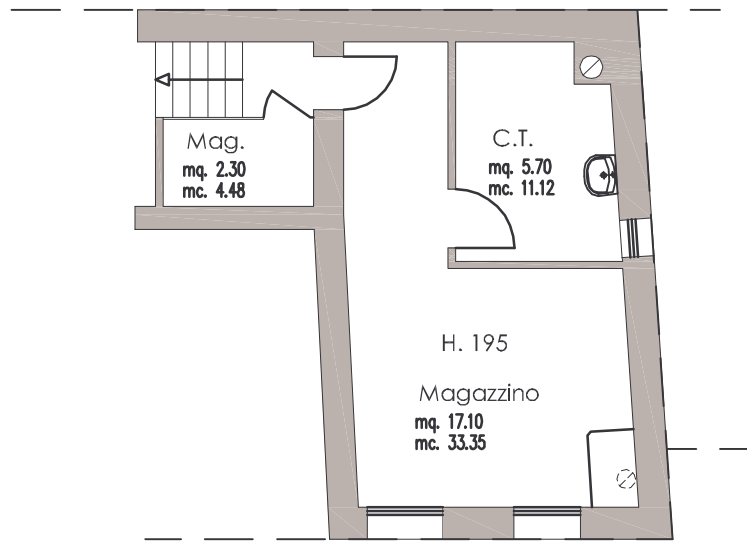

PIANO SEMINTERRATO

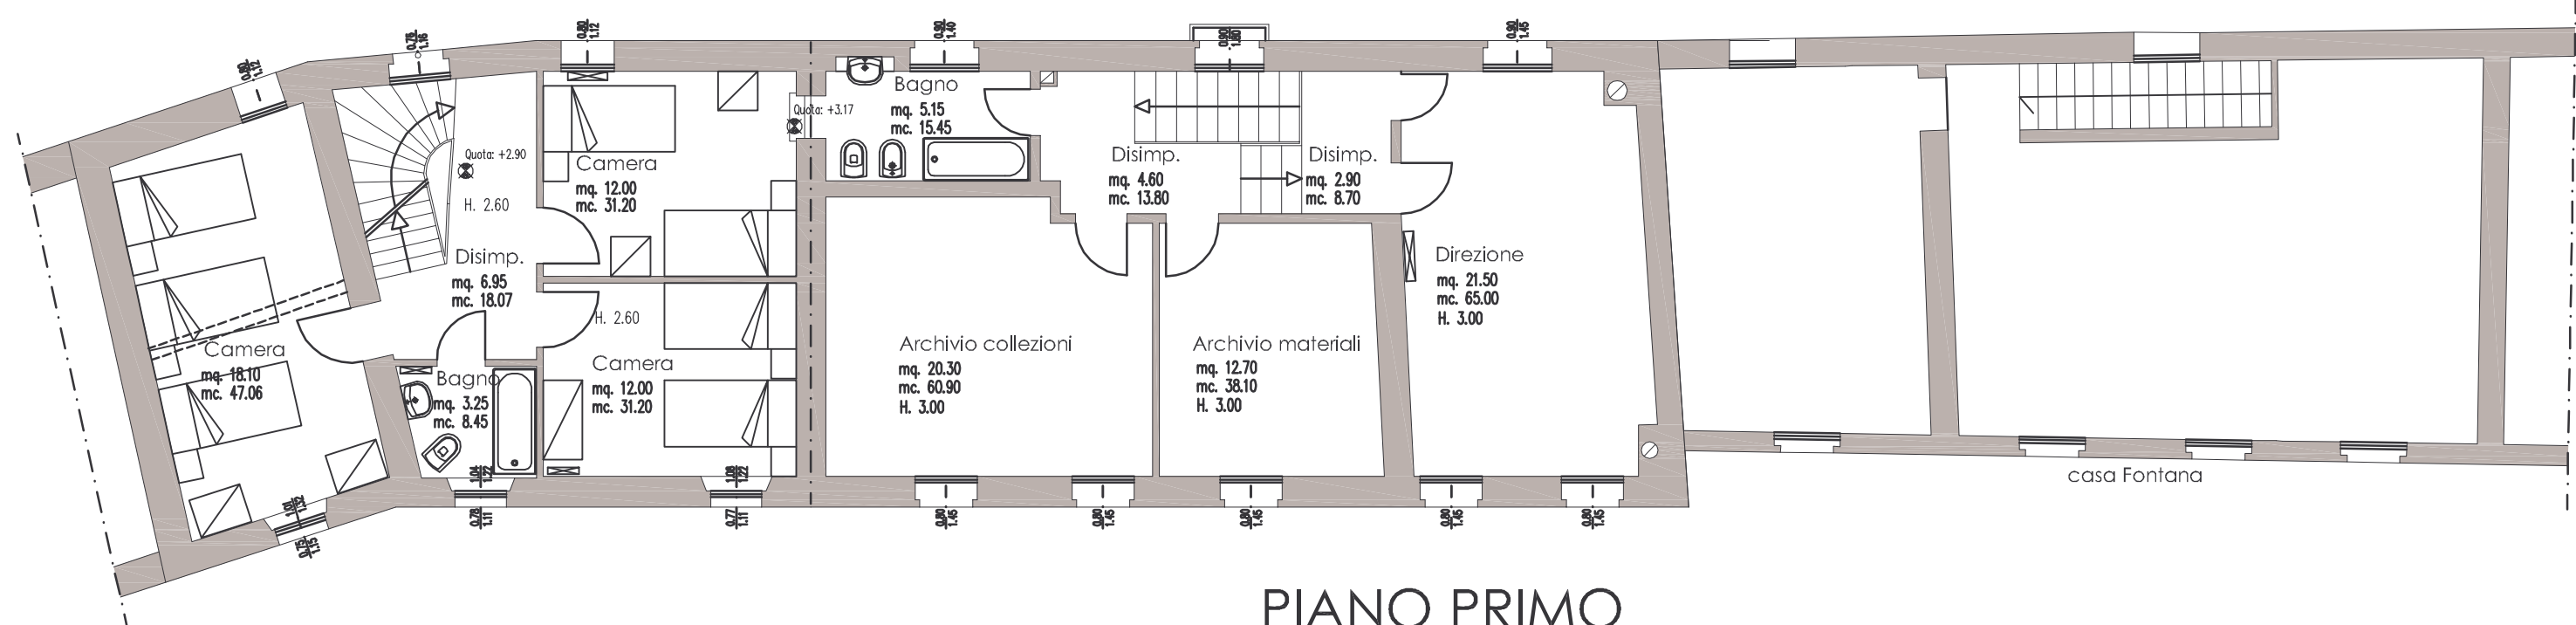

PIANO PRIMO

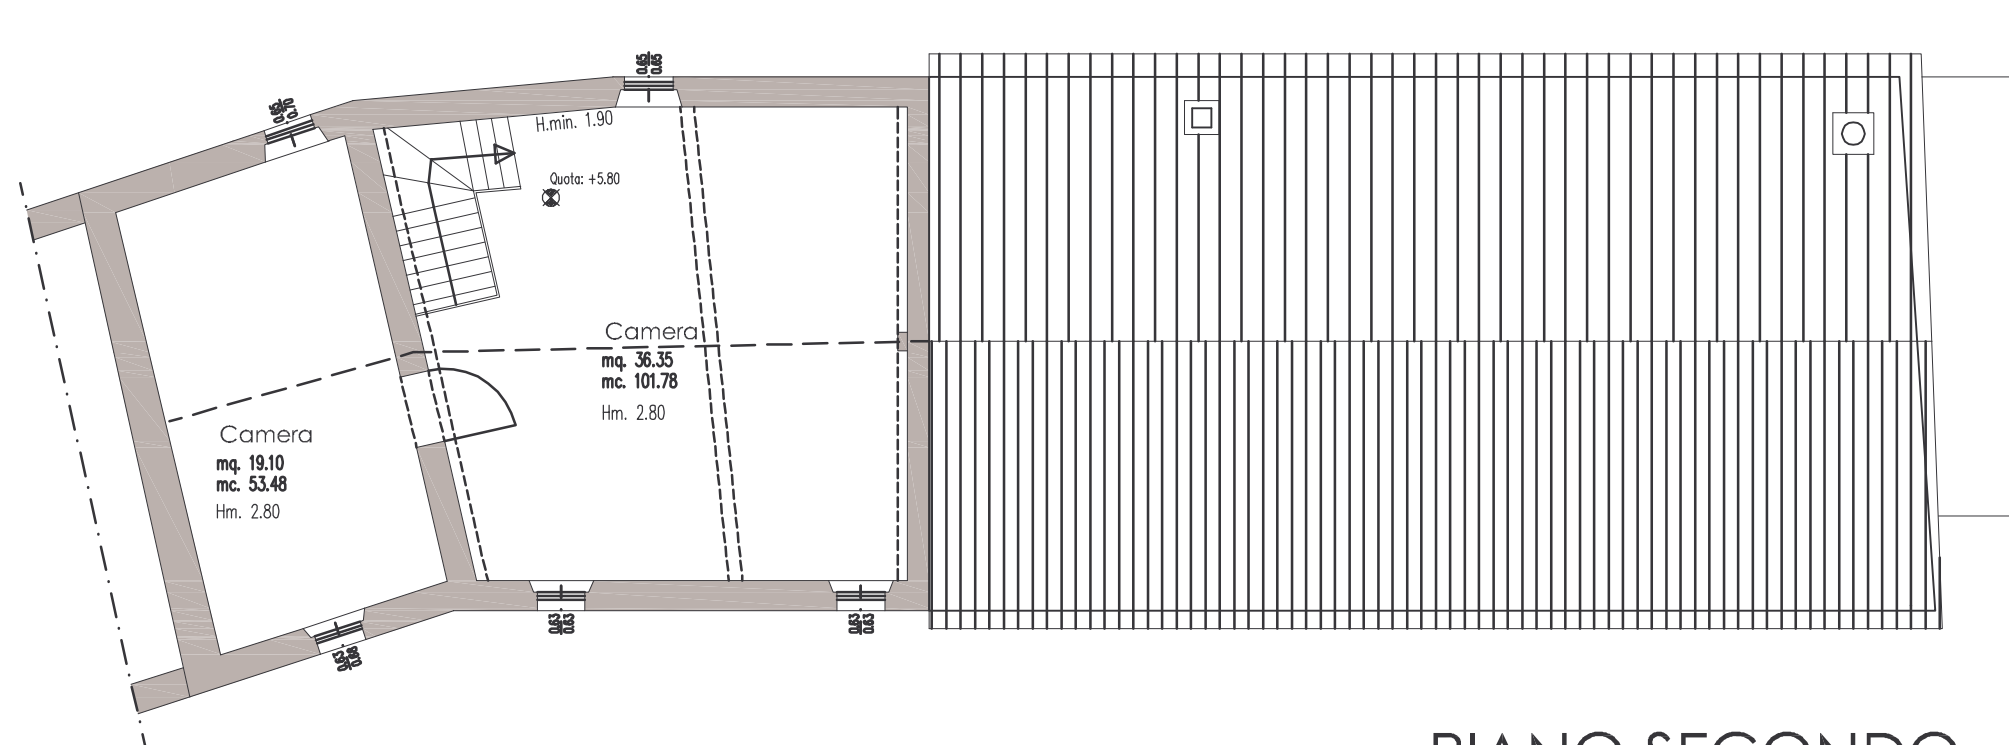

PIANO SECONDO